



Cricket Court 14.5M\*64M\*6.5H

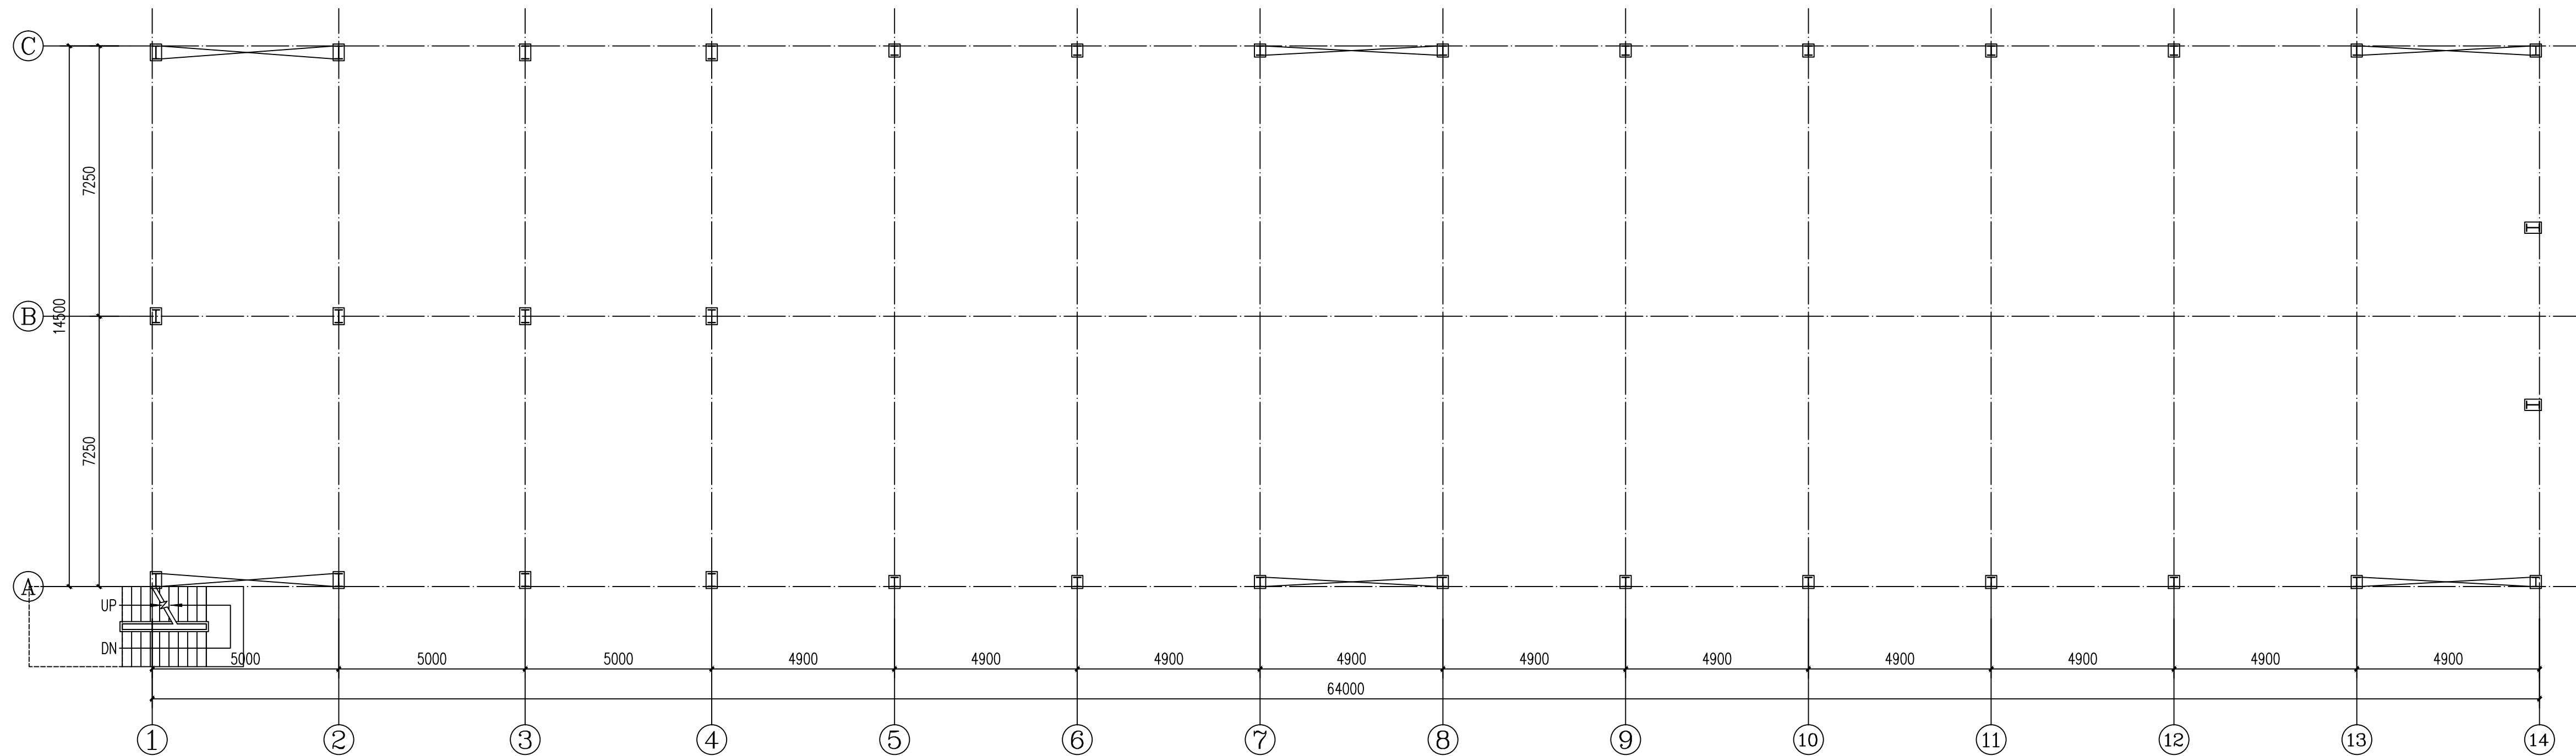


Ground floor Plan

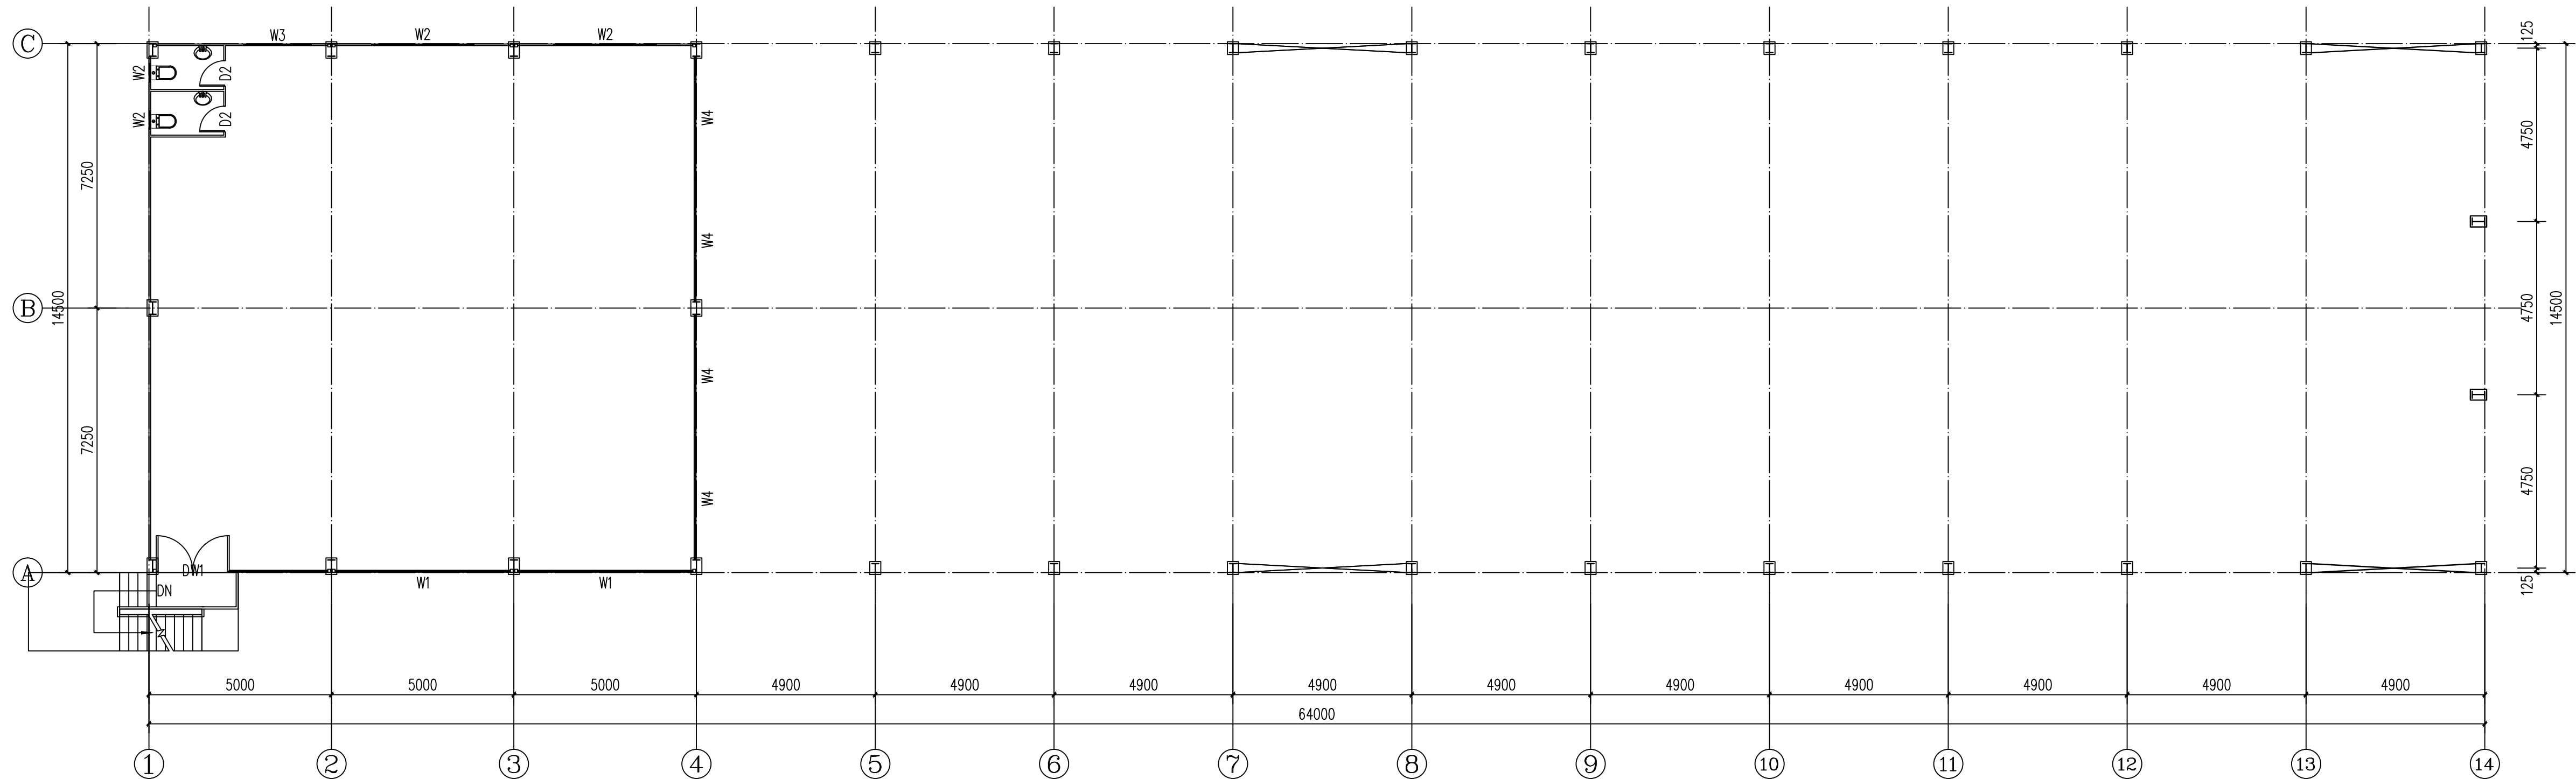


First Floor Plan


Client / 客户 :	Coordinating Architect / 建筑师 :	General contractors / :		修订	内容	出图日期	Project Title / 项目名称 :	Design / 设计 :	Checked By / 审核 :	Group No / 分组编号 :	
				Rev.	Description	Issue date					
Design Consultant / 设计顾问 :	M&E Consultant / 顾问公司 :						Drawing Title / 图名 :	Job No / 工程编号 :		Dwg No / 图号 :	Page
								Factory Code / 工厂编号 :			

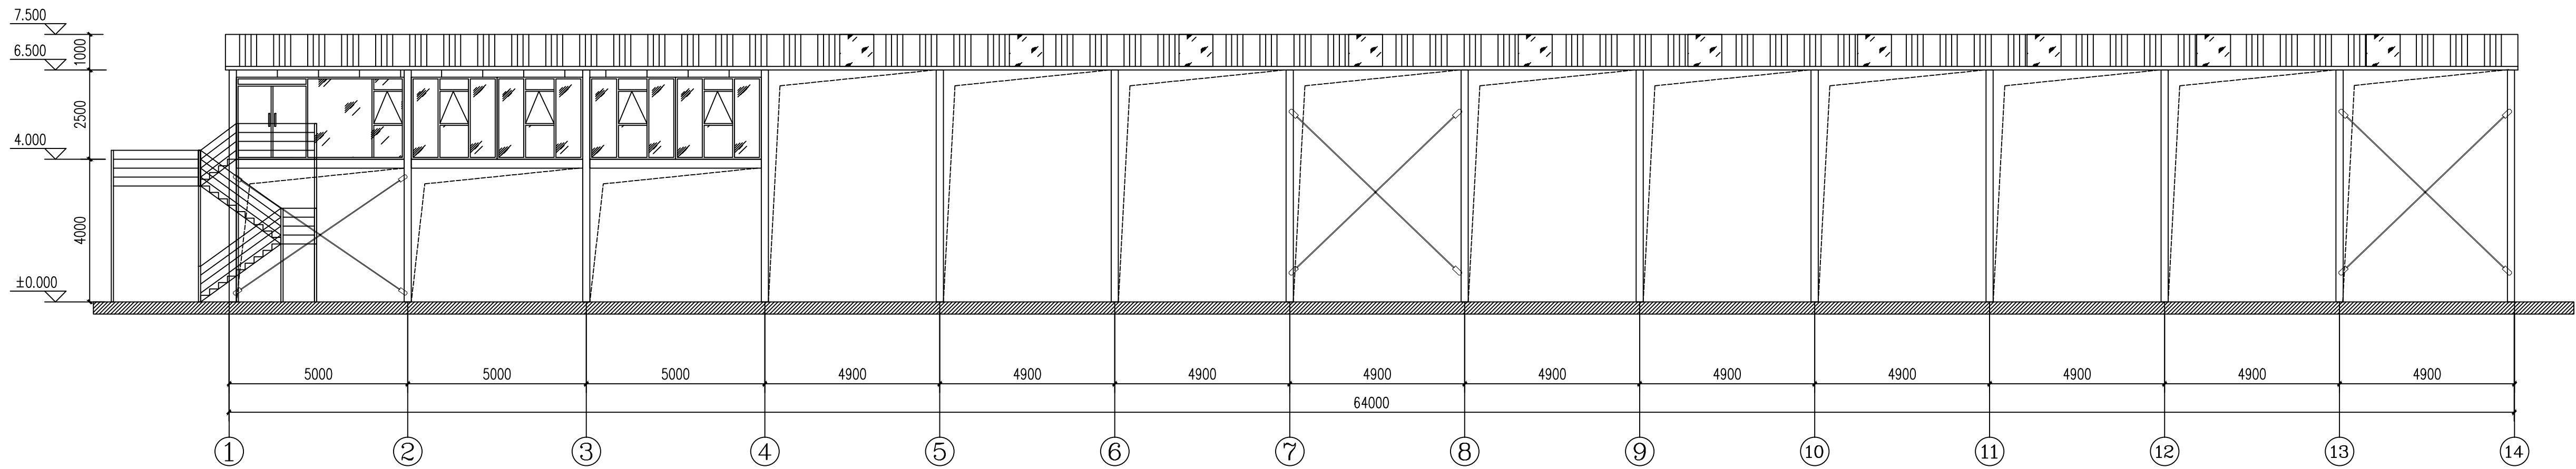


Front Elevation

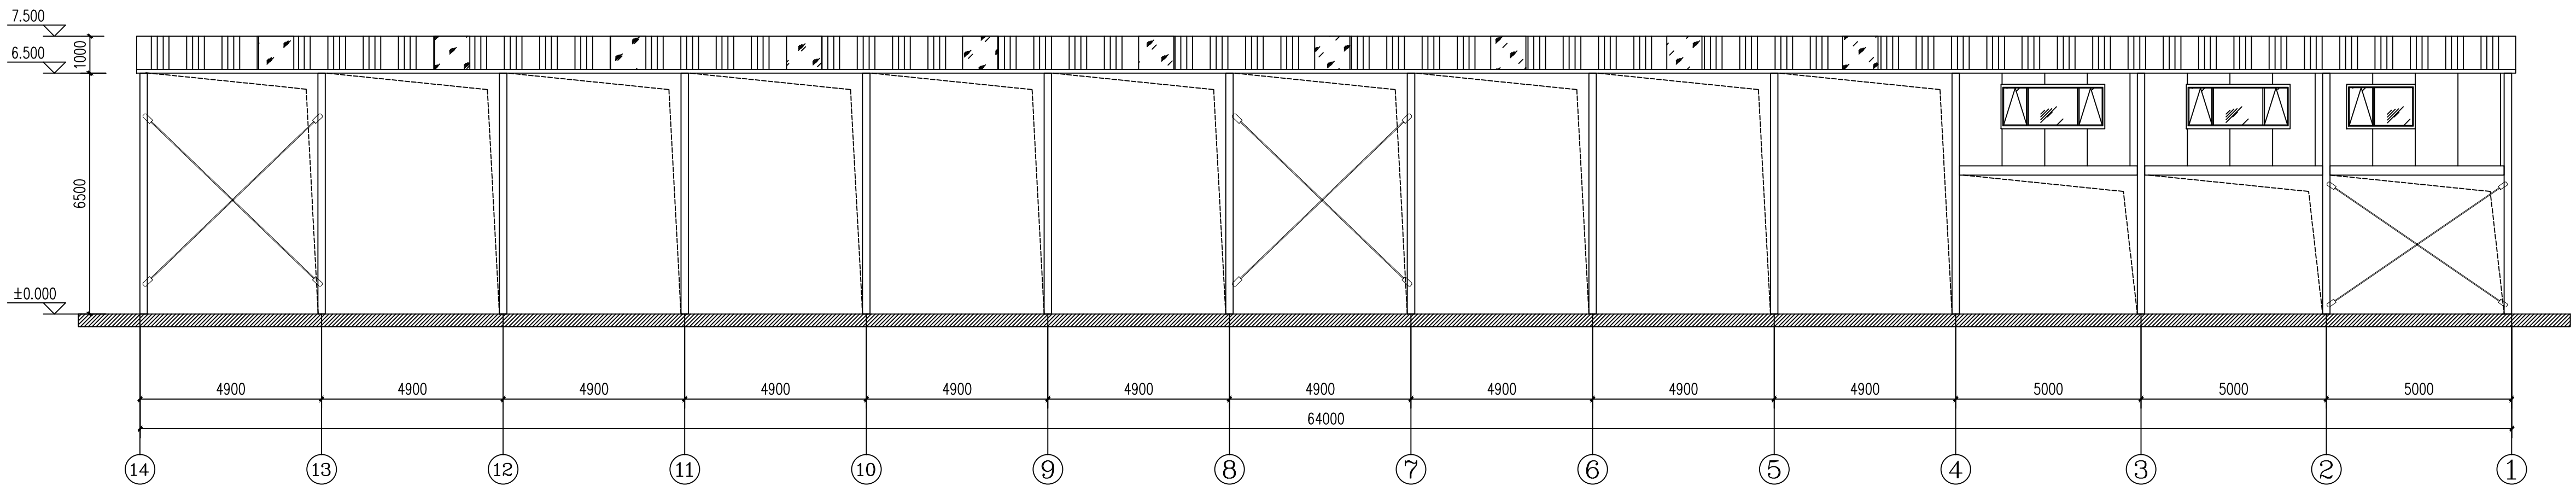


Back Elevation

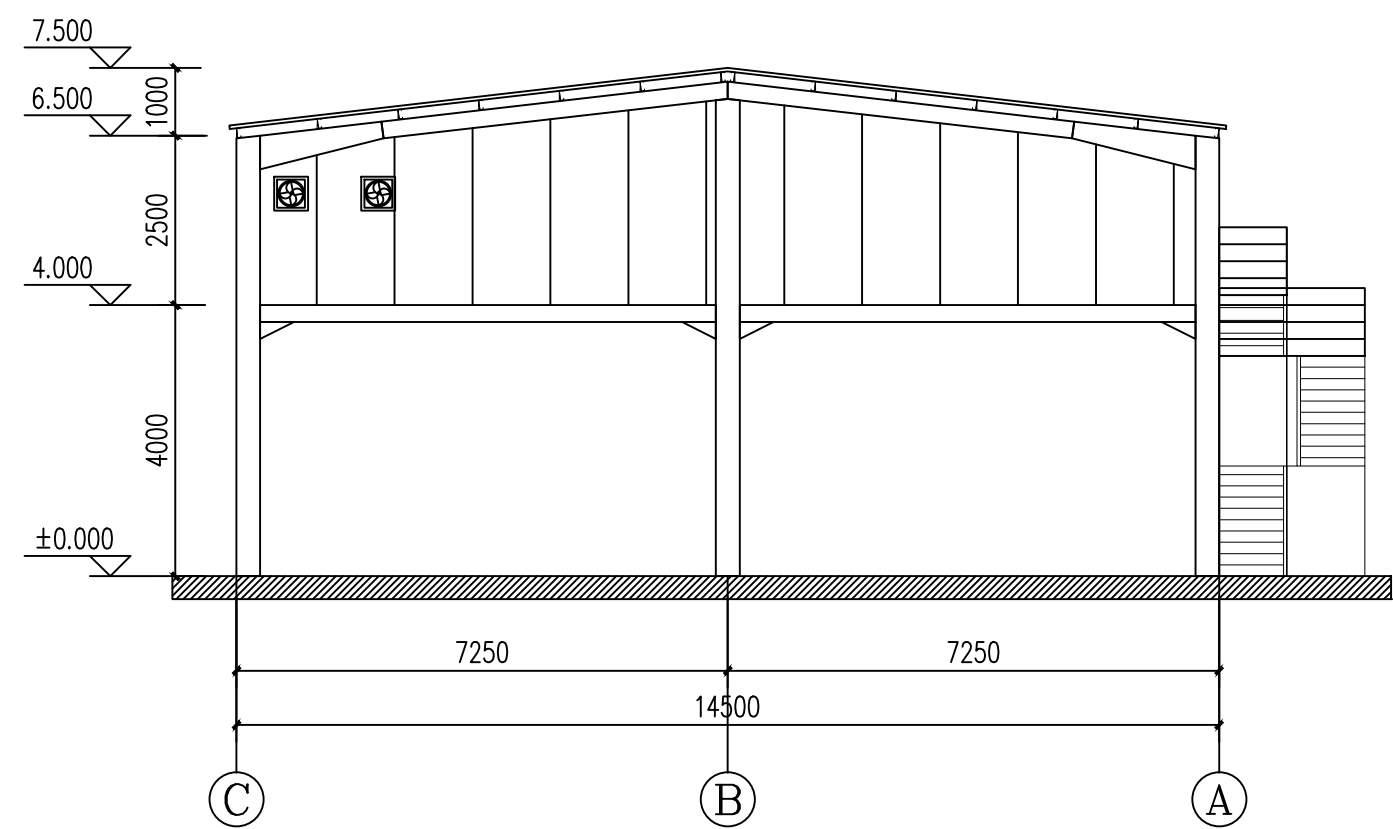

Left Elevation

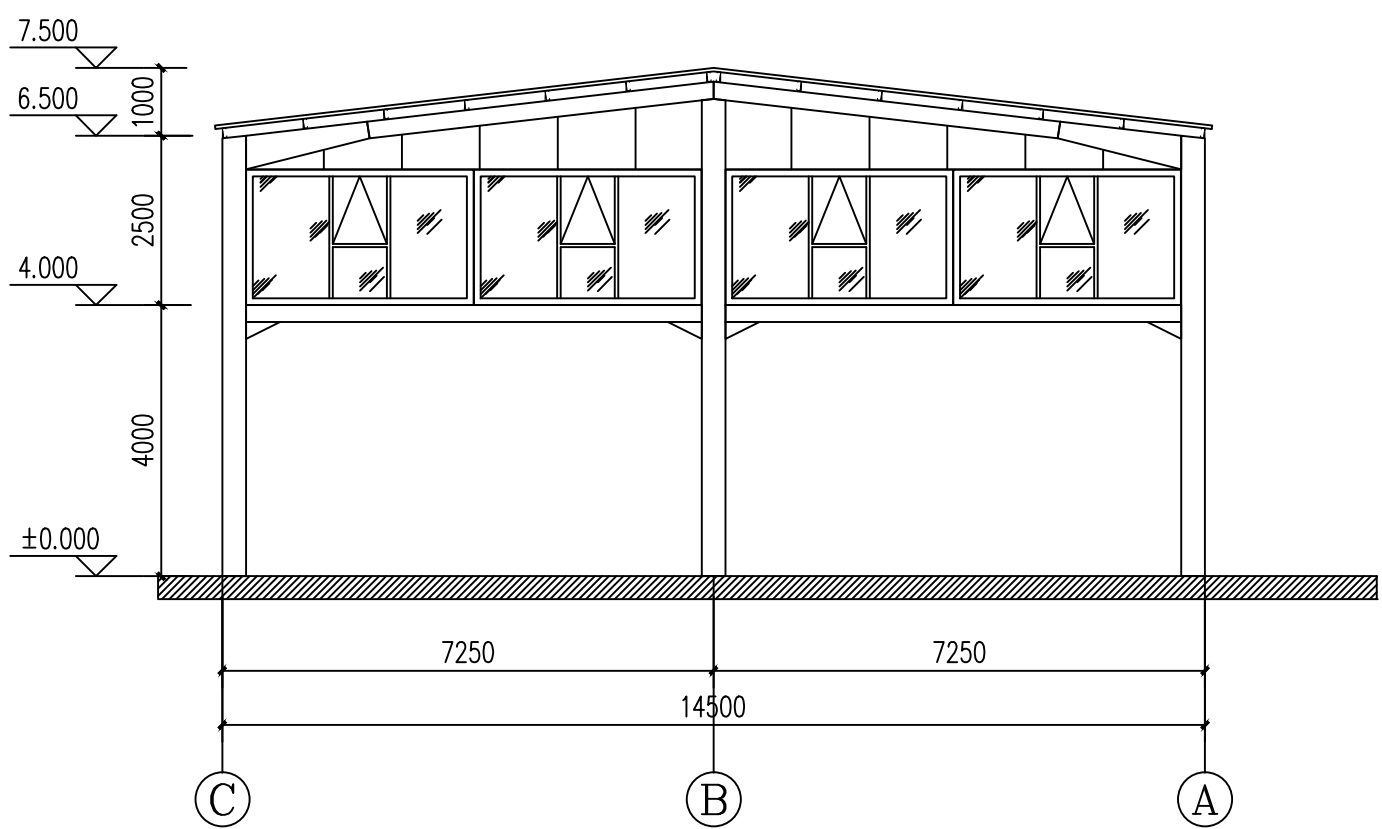


Right Elevation

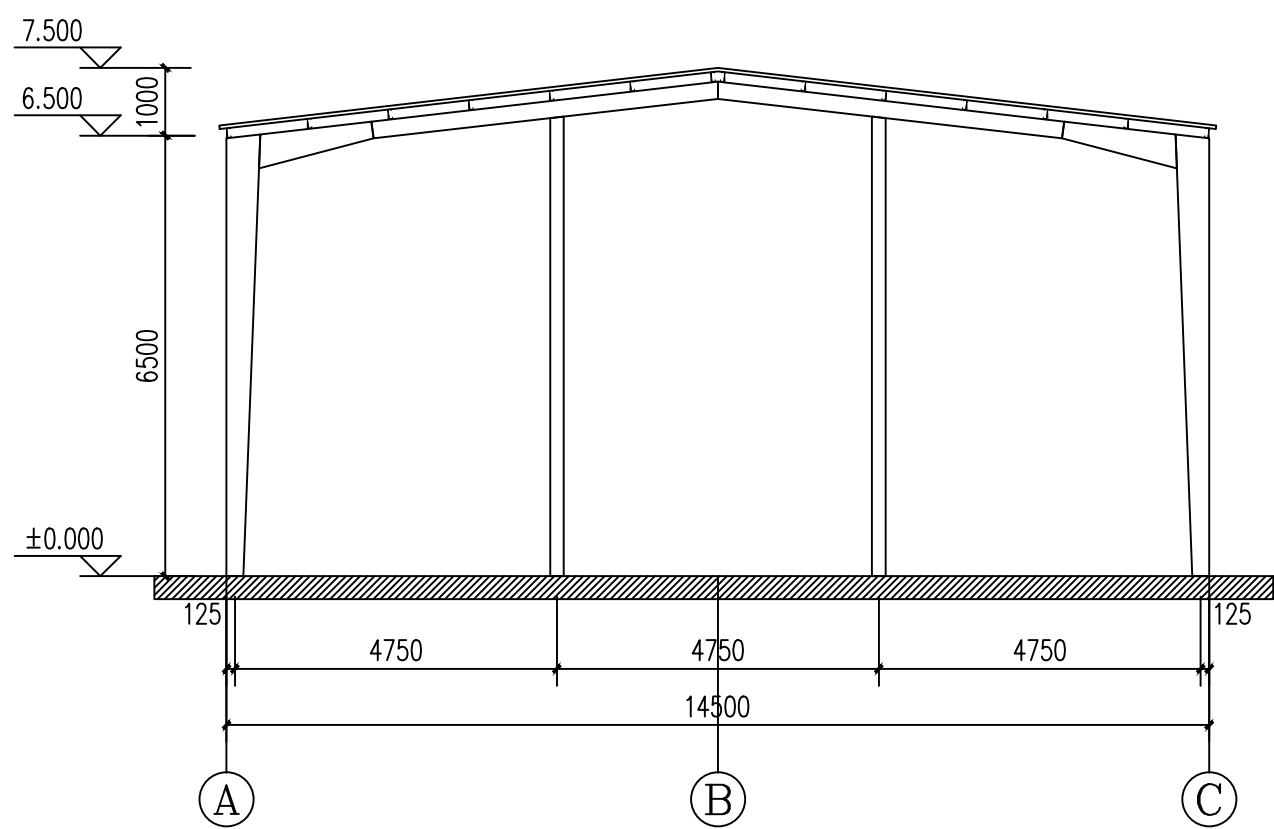

Right Elevation

Client / 客户 :	Coordinating Architect / 设计所 :	General contractors / :		修订	内容	出图日期	Project Title / 项目名称 :	Design / 设计 :	Checked By / 校核 :	Group No / 分组编号 :			
				Rev.	Description	Issue date							
										Drawn By / 绘图 :	Approved By / 审批 :		
										Date / 日期 :	Scale / 比例 :	Designer Dwg No / 设计图编号 :	
Design Consultant / 设计顾问 :	M&E Consultant / 顾问公司 :						Drawing Title / 图目 :	Job No / 工程编号 :		Dwg No / 图号 :	Page		
								Factory Code / 工厂编号 :					

Transparent  
tiles

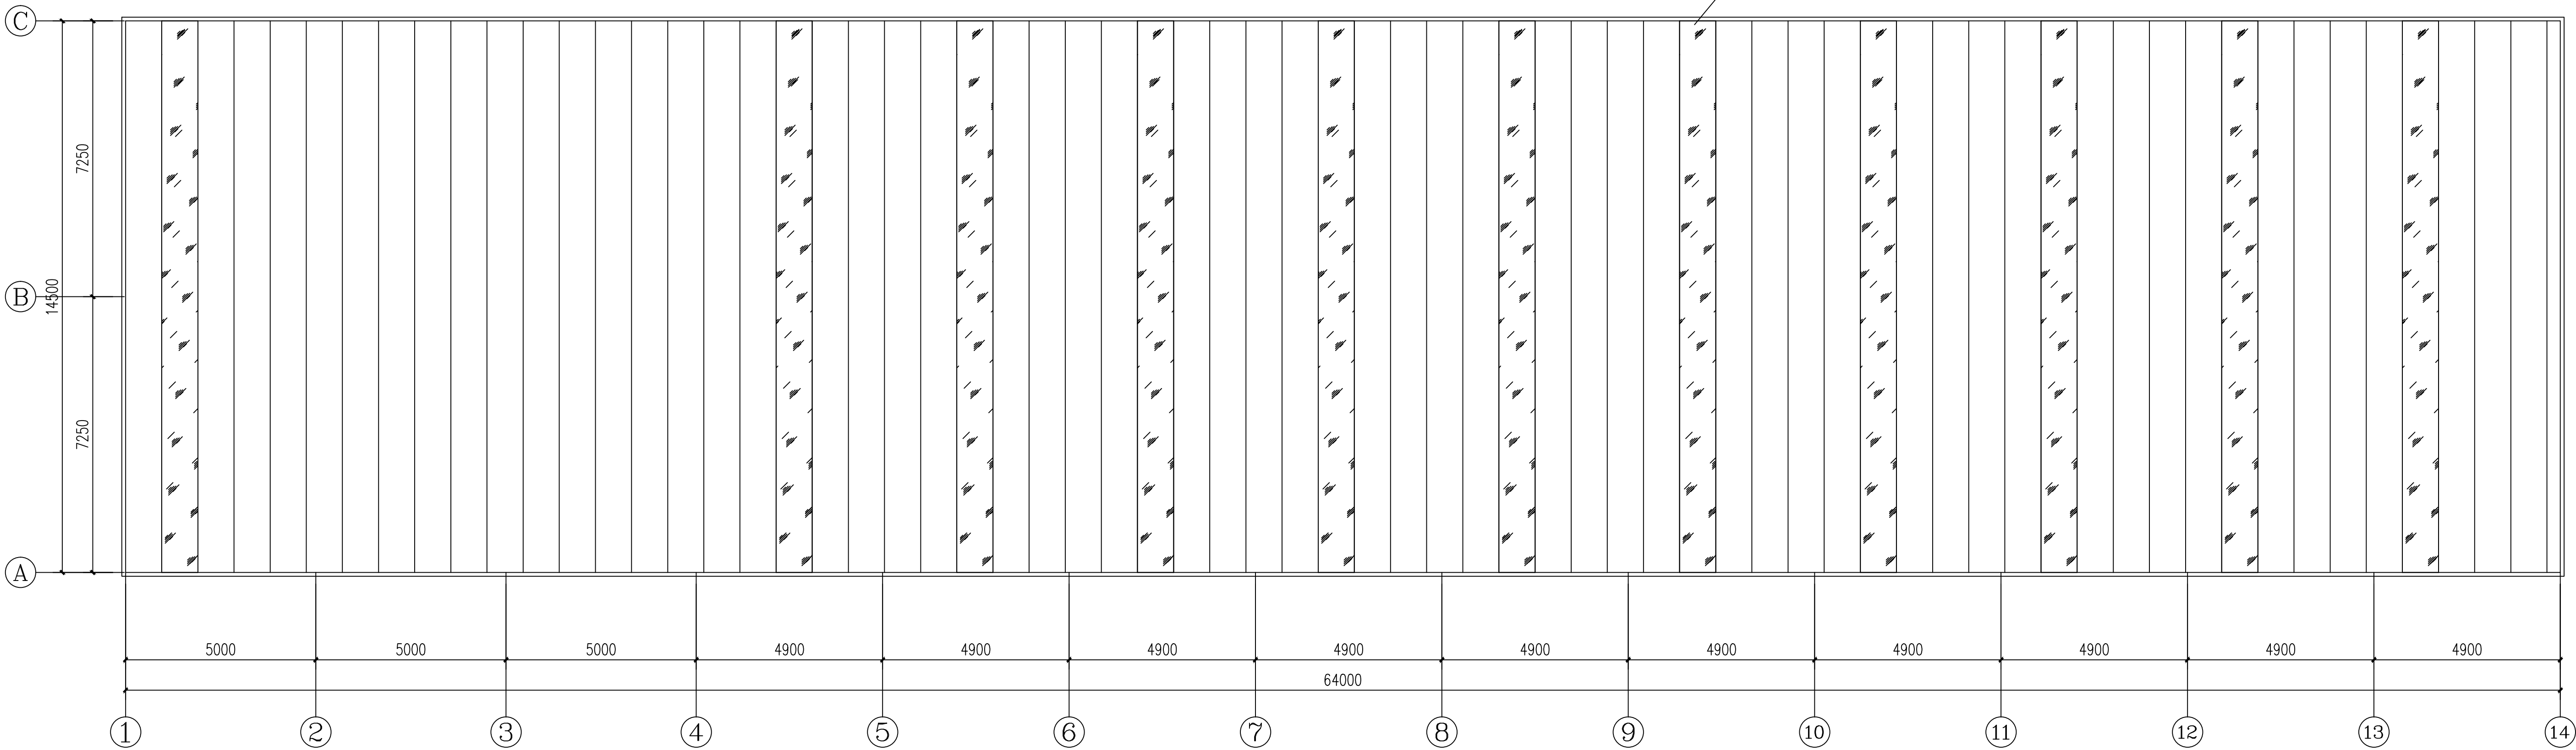

Roof Plan

Client / 客户 :	Coordinating Architect / 设计所 :	General contractors / 承包商 :		修订 Rev.	内容 Description	出图日期 Issue date	Project Title / 项目名称 :	Design / 设计 :	Checked By / 校核 :	Group No / 分组编号 :		
								Drawn By / 绘图 :	Approved By / 审批 :			
								Date / 日期 :	Scale / 比例 :			
								Job No / 工程编号 :		Designer Dwg No / 设计图编号 :		
Design Consultant / 设计顾问 :	M&E Consultant / 顾问公司 :						Drawing Title / 图目 :	Job No / 工程编号 :		Dwg No / 图号 :		Page
								Factory Code / 工厂编号 :				