



Office Building 14M*49.5M*6.5H

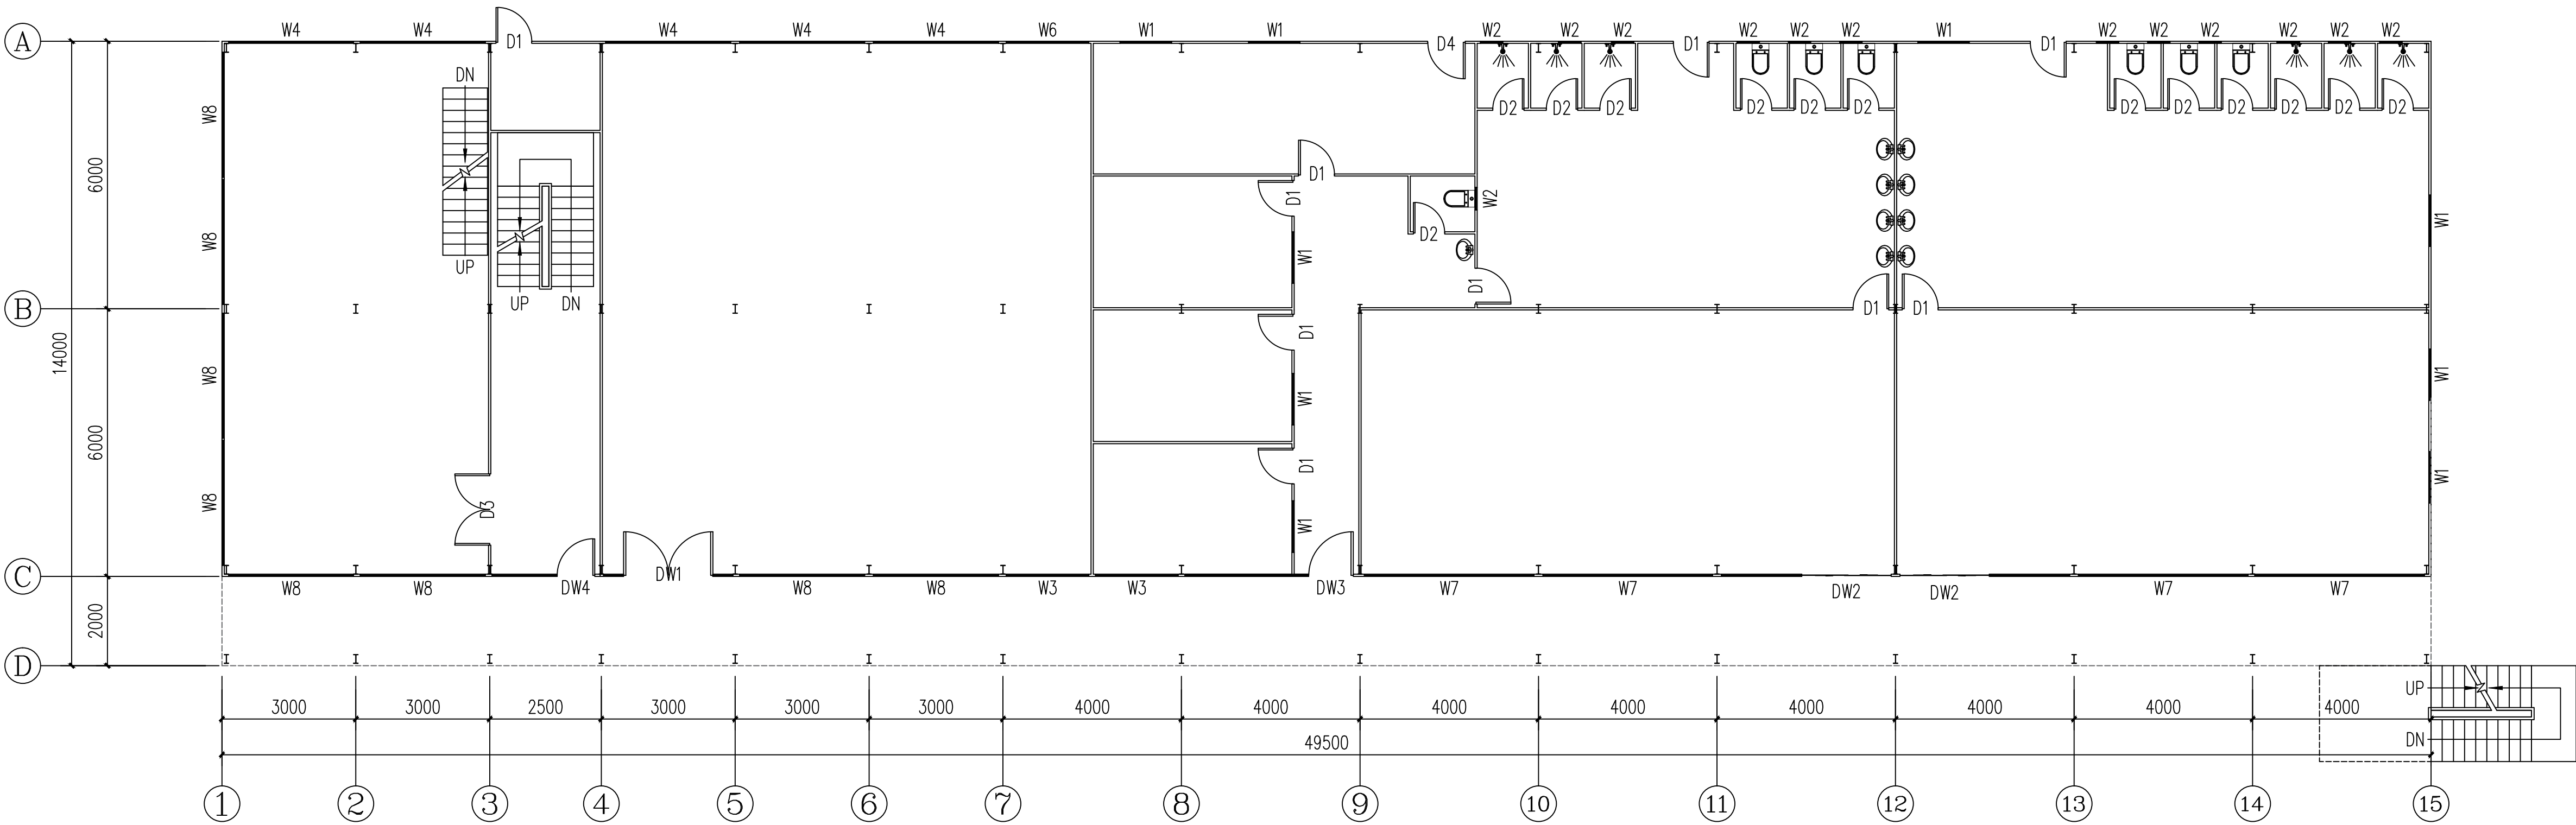


Ground floor Plan

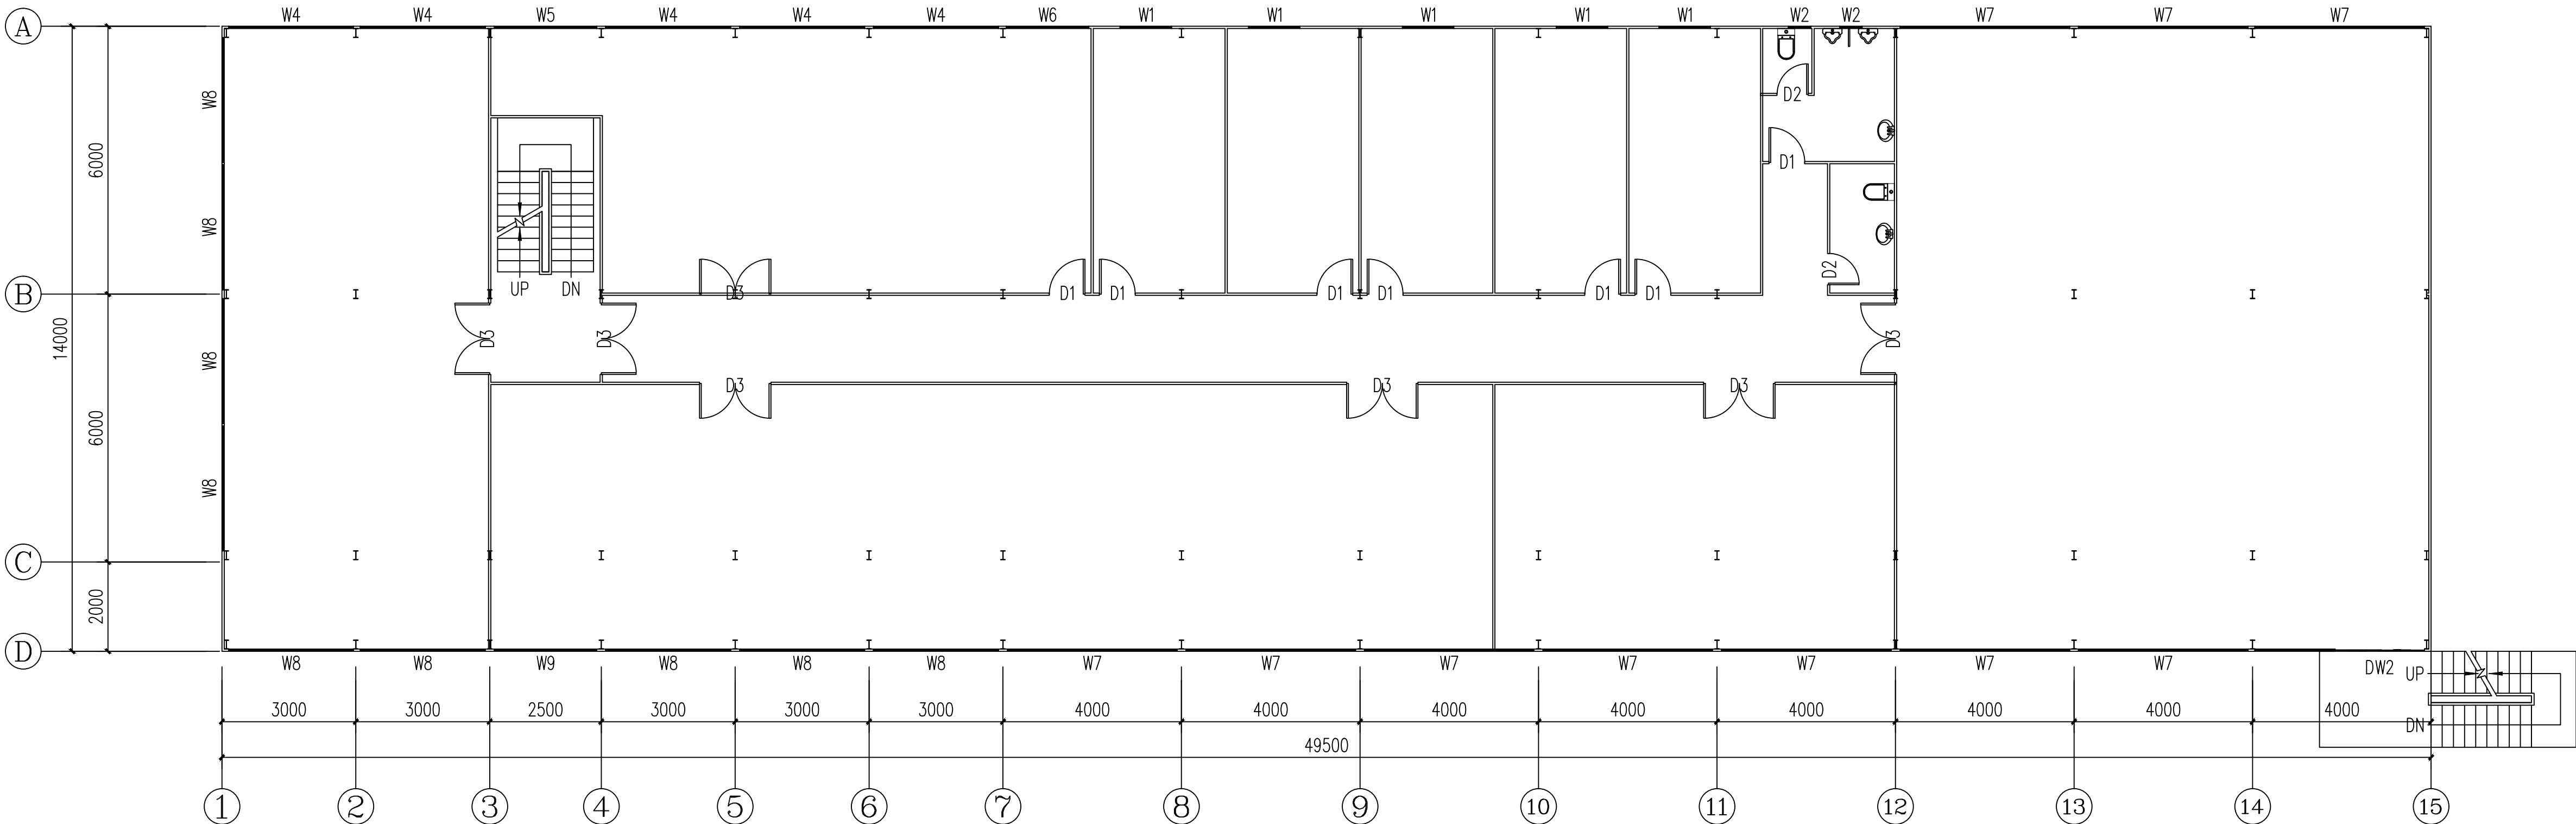


First Floor Plan


Client / 客户 :		
Design Consultant / 设计顾问 :		
Coordinating Architect / 设计协调 :		
M&E Consultant / 顾问公司 :		
General contractors / :		
修订 Rev.	内容 Description	出图日期 Issue date
Project Title / 项目名称 :		
Drawing Title / 图名 :		
Design / 设计 :	Checked By / 校核 :	
Drawn By / 绘图 :	Approved By / 审批 :	
Date / 日期 :	Scale / 比例 :	
Job No / 工程编号 :		
Factory Code / 厂房编号 :		
Group No / 分组编号 :		
Designer Dwg No / 设计图编号 :		
Dwg No / 图号 :		Page

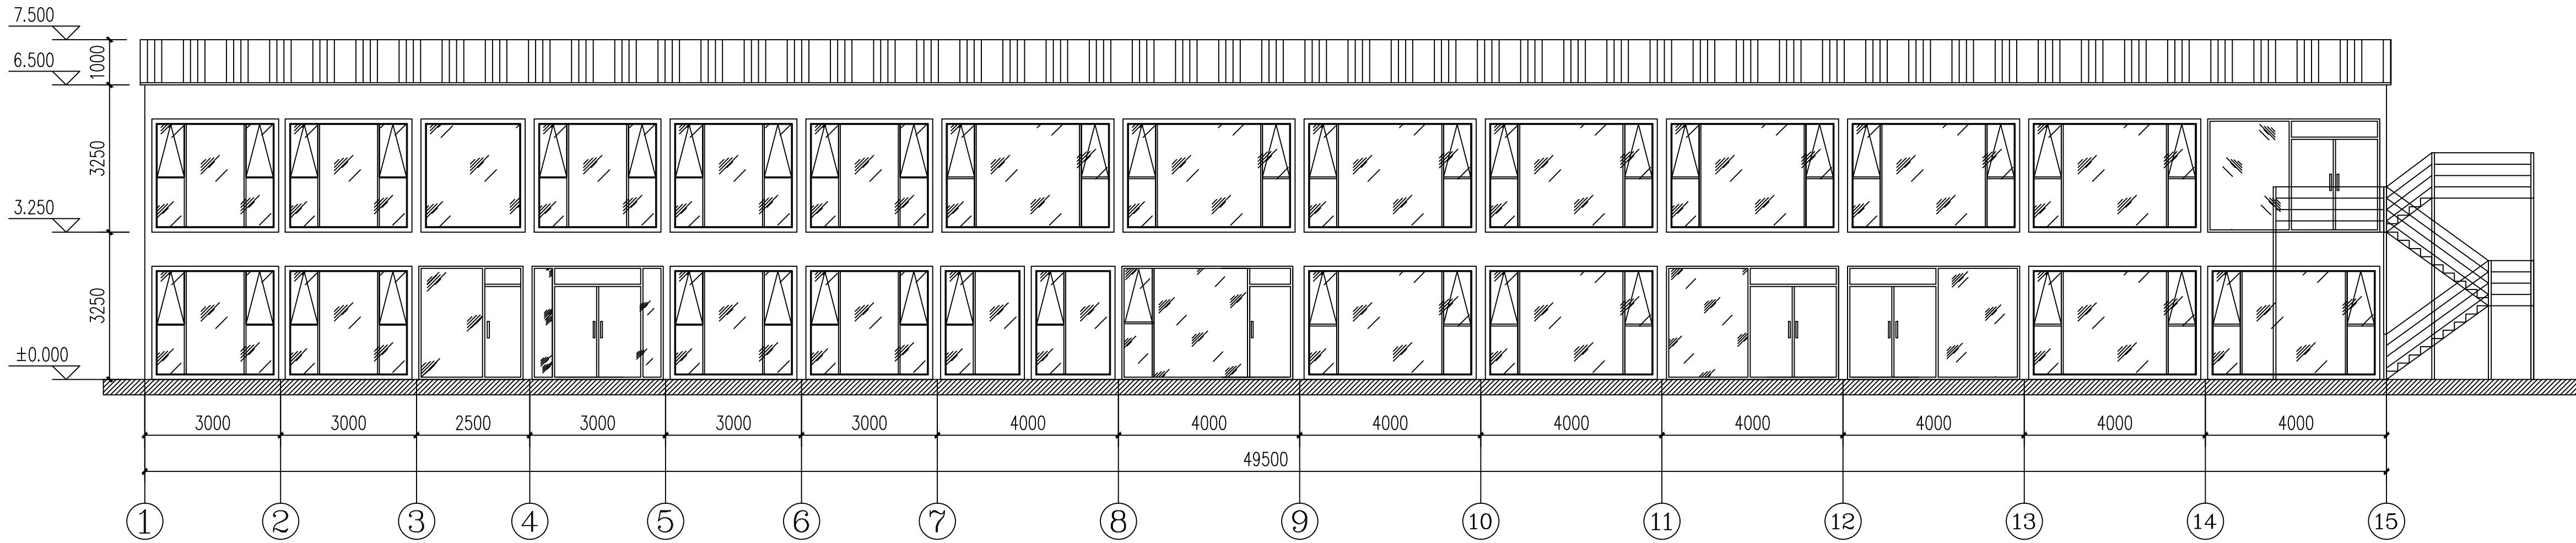


Front Elevation

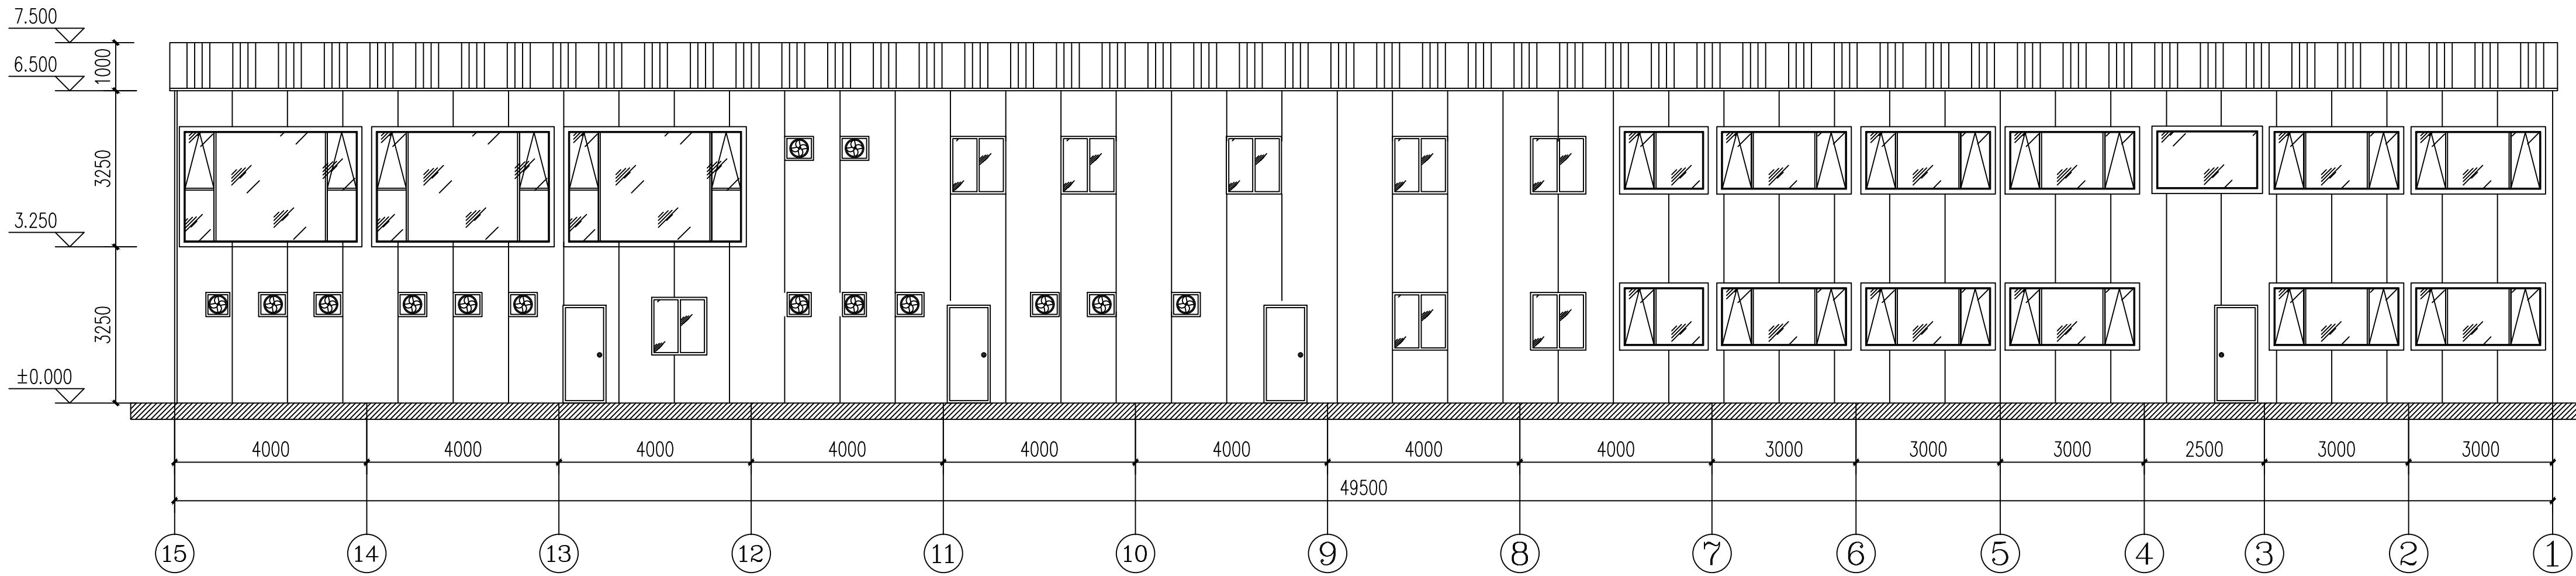

Back Elevation

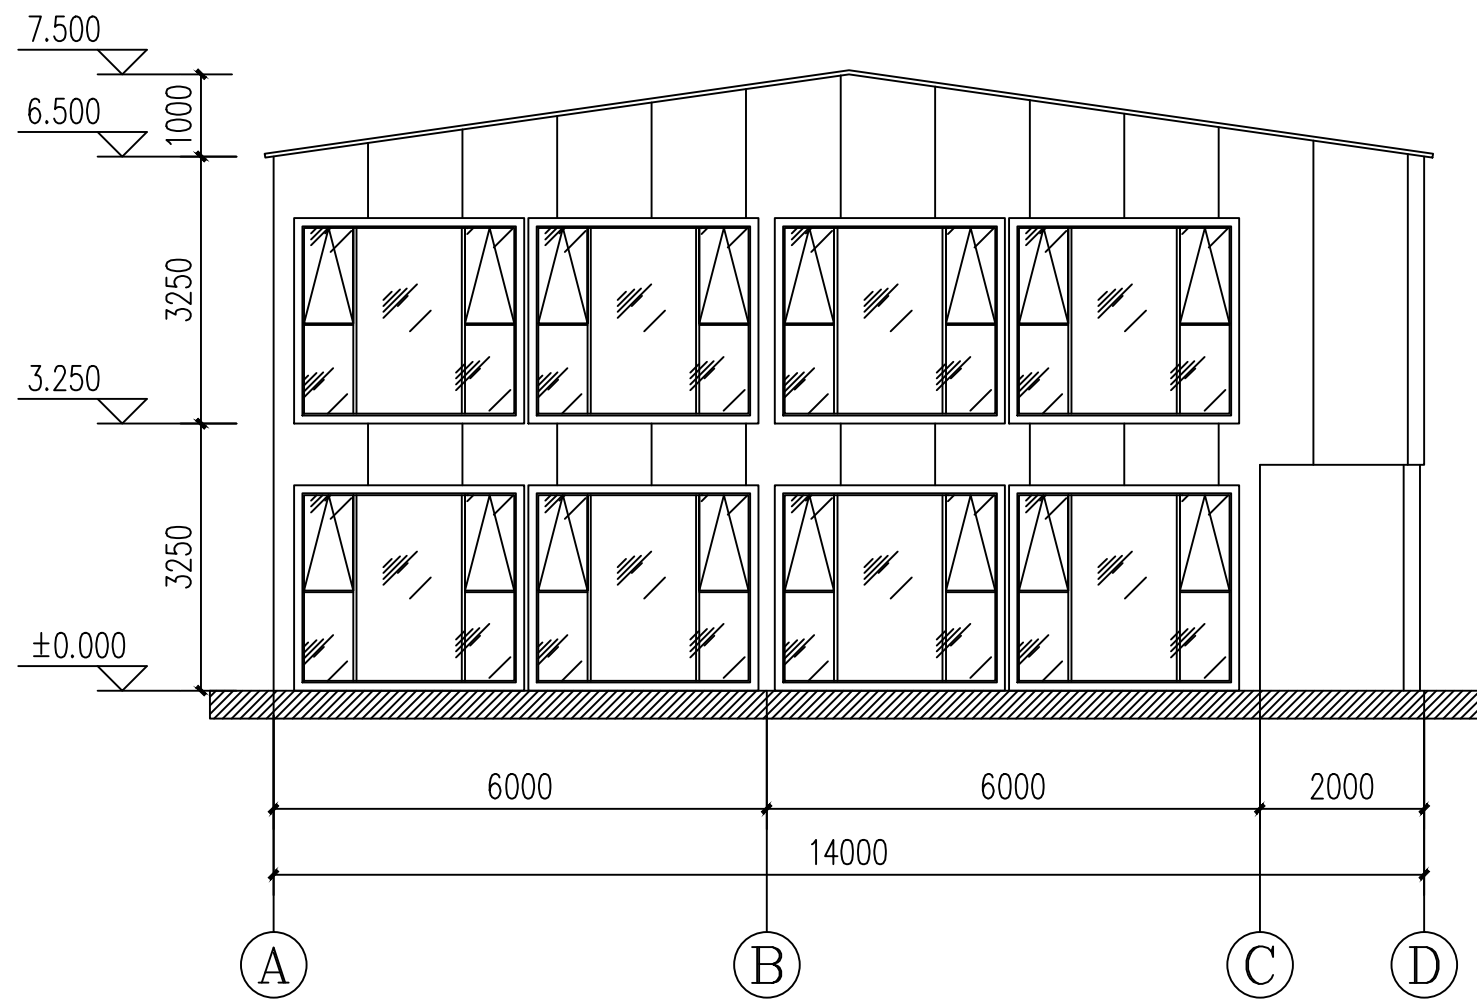


Left Elevation

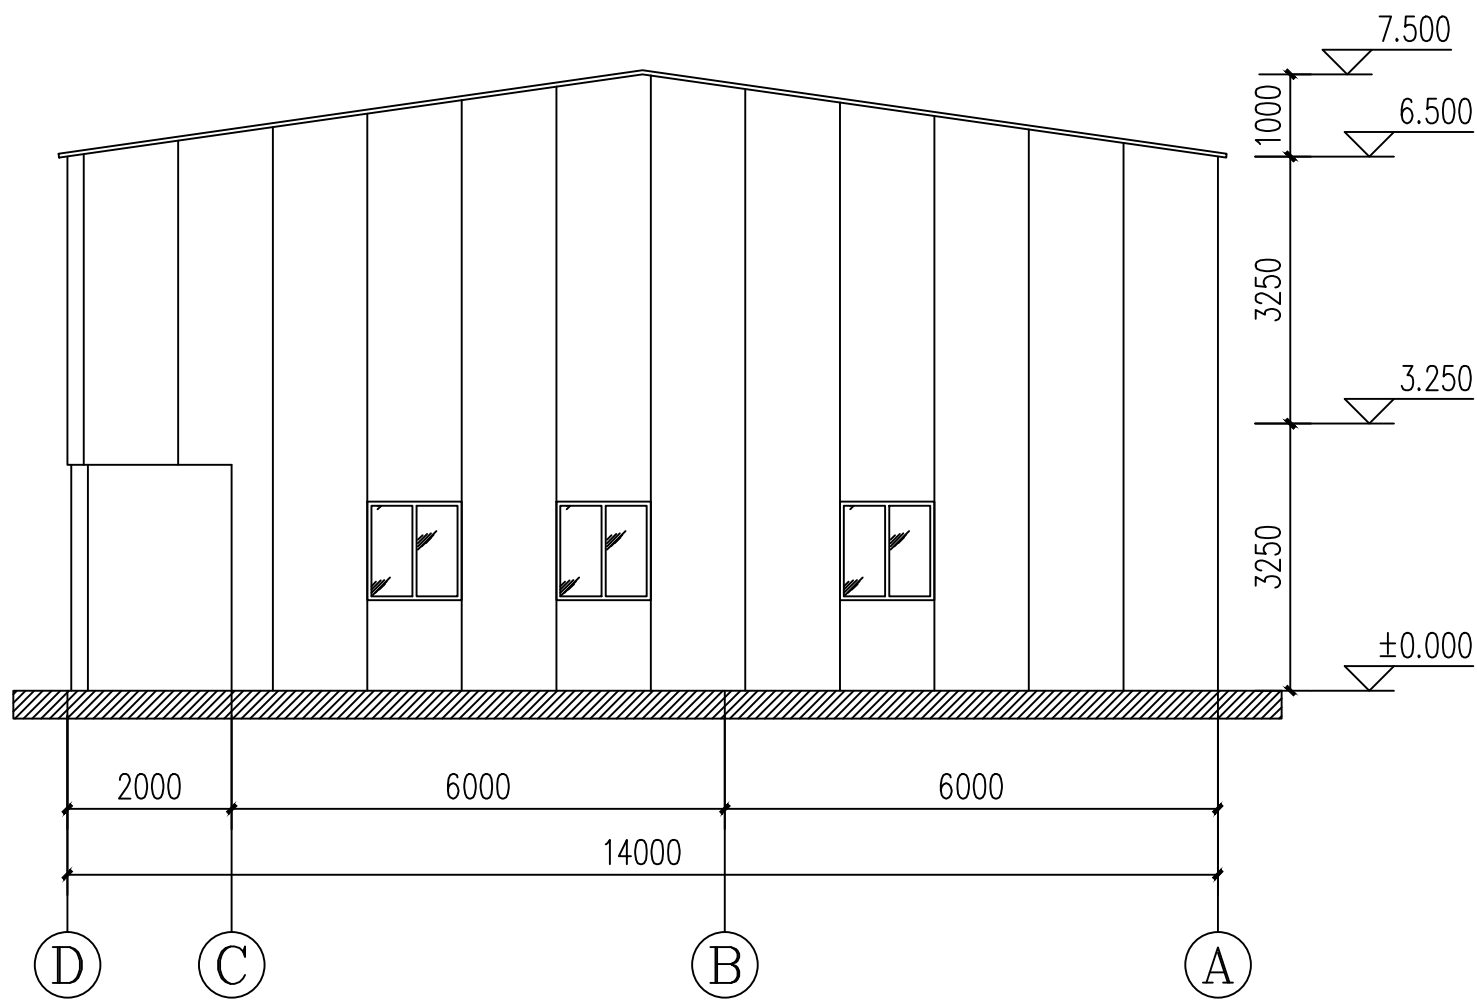

Right Elevation

Client / 客户 :		
Design Consultant / 设计顾问 :		
Coordinating Architect / 设计协调 :		
M&E Consultant / 顾问公司 :		
General contractors / :		
修订 Rev.	内容 Description	出图日期 Issue date
Project Title / 项目名称 :		
Drawing Title / 图名 :		
Design / 设计 :	Checked By / 审核 :	
Drawn By / 绘图 :	Approved By / 审批 :	
Date / 日期 :	Scale / 比例 :	
Job No / 工程编号 :		
Factory Code / 厂址编号 :		
Group No / 分组编号 :		
Designer Dwg No / 设计图编号 :		
Dwg No / 图号 :		Page

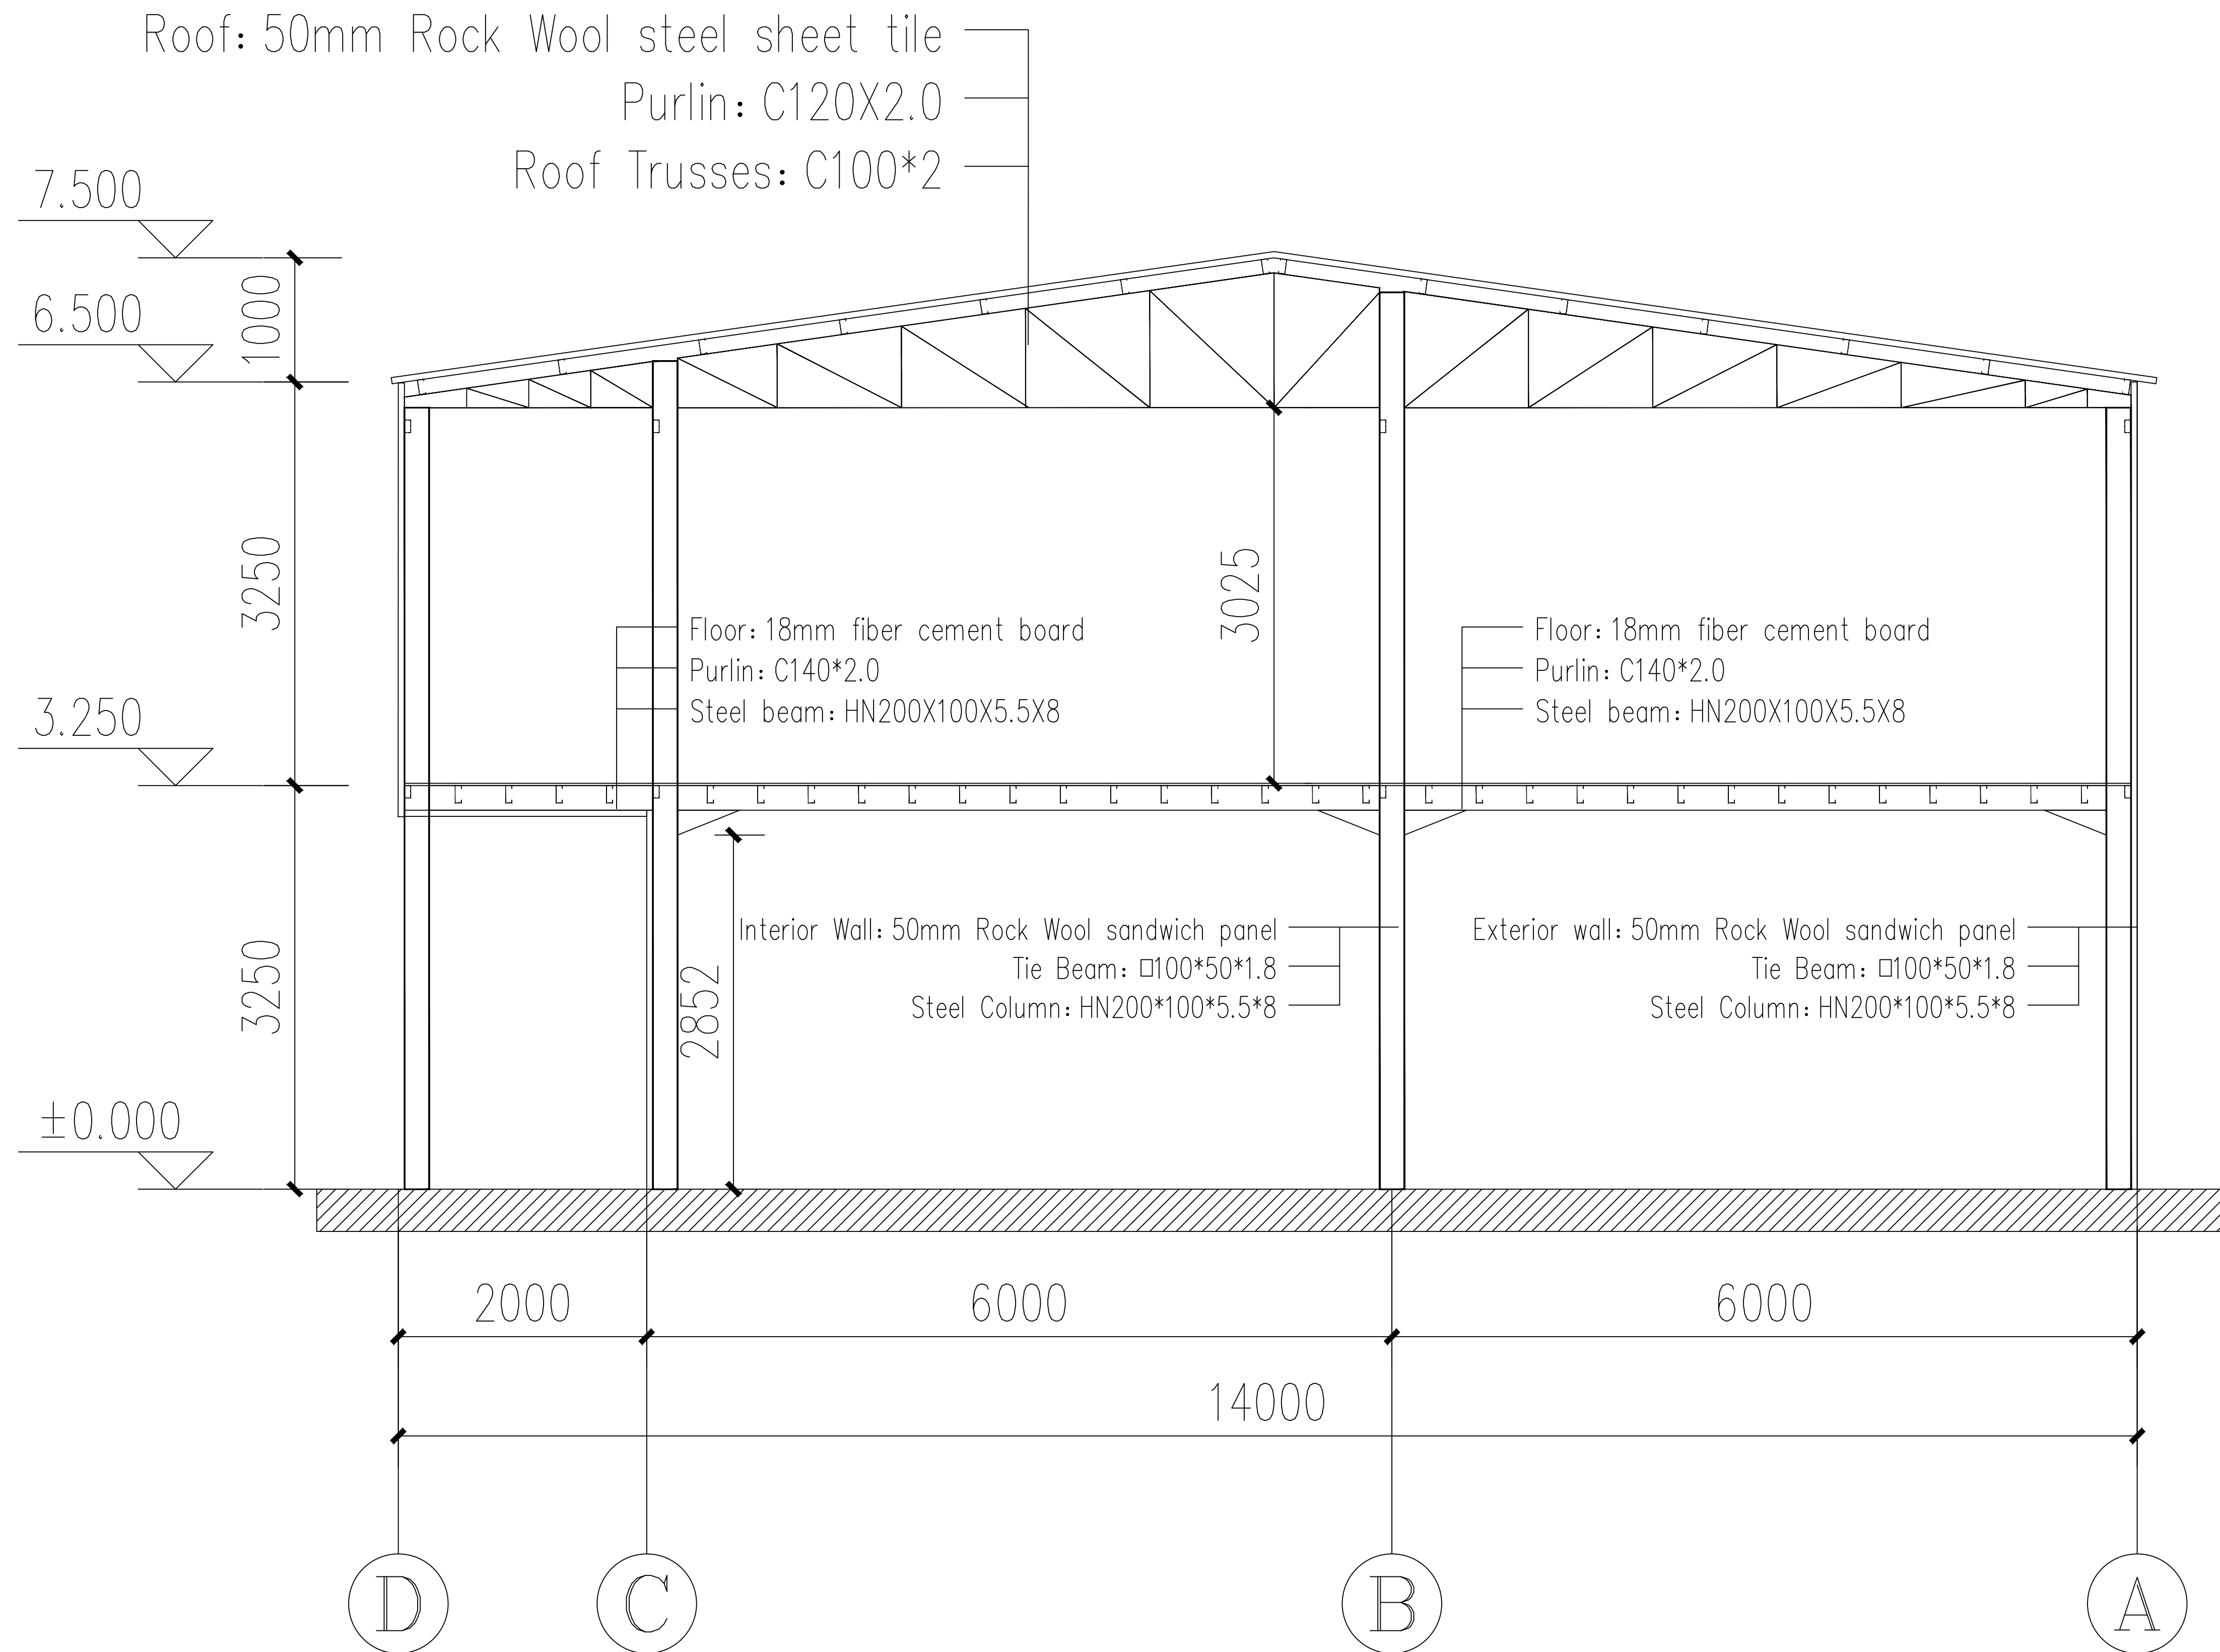

Front view of rigid frame

Client / 客户 :		
Design Consultant / 设计顾问 :		
Coordinating Architect / 设计协调 :		
M&E Consultant / 顾问公司 :		
General contractors / :		
修订 Rev.	内容 Description	出图日期 Issue date
Project Title / 项目名称 :		
Drawing Title / 图名 :		
Design / 设计 :	Checked By / 校核 :	
Drawn By / 绘图 :	Approved By / 审批 :	
Date / 日期 :	Scale / 比例 :	
Job No / 工程编号 :		
Factory Code / 工厂编号 :		
Group No / 分组编号 :		
Designer Dwg No / 设计图编号 :		
Dwg No / 图号 :		Page